

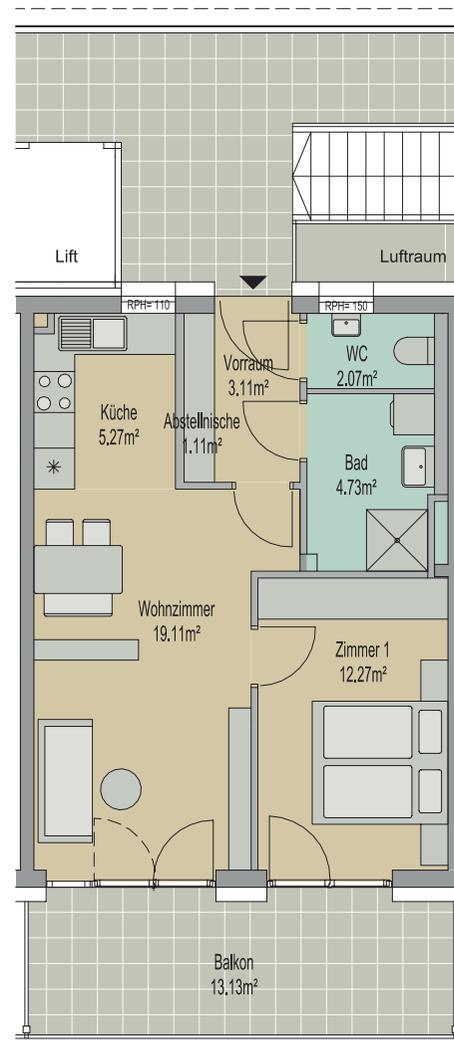


WOHNUNG TOP 07


2 Zimmer /1OG

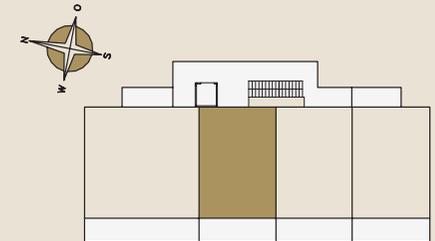

Wohnnutzfläche	47,67 m ²
Balkon	13,13 m ²
Kellerabteil	5,06 m ²

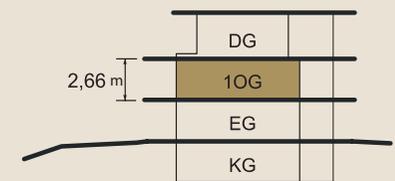

Maßstab 1:100

 

Tatsächliche Grundrisse können vom abgebildeten/den abgebildeten Beispielgrundriss/en abweichen. Abgebildete Einrichtungsgegenstände (z.B.: Möbel, Küche, Bad, Gartengestaltung) zählen nicht zum Verkaufsgegenstand. Technische Änderungen vorbehalten.